

Vermessungsbüro Gebauer & Manser

-Partnerschaft-
Öffentlich bestellte Vermessungsingenieure - BDVI



Lageplan

1 : 500


Baden-Württemberg

Zeichnerischer Teil zum Bauantrag (§ 4 LBOVVO)
über Flurstück Nr.: 3742

Auszug aus dem Liegenschaftskataster und
Einzeichnungen nach § 4 Abs. 4 und 5 LBOVVO

Gemeinde: Neulußheim
Gemarkung: Neulußheim

zum Baugesuch: Gemeinde Neulußheim, Bürgermeister Gunther Hoffmann
Neubau des evangelischen Kindergartens

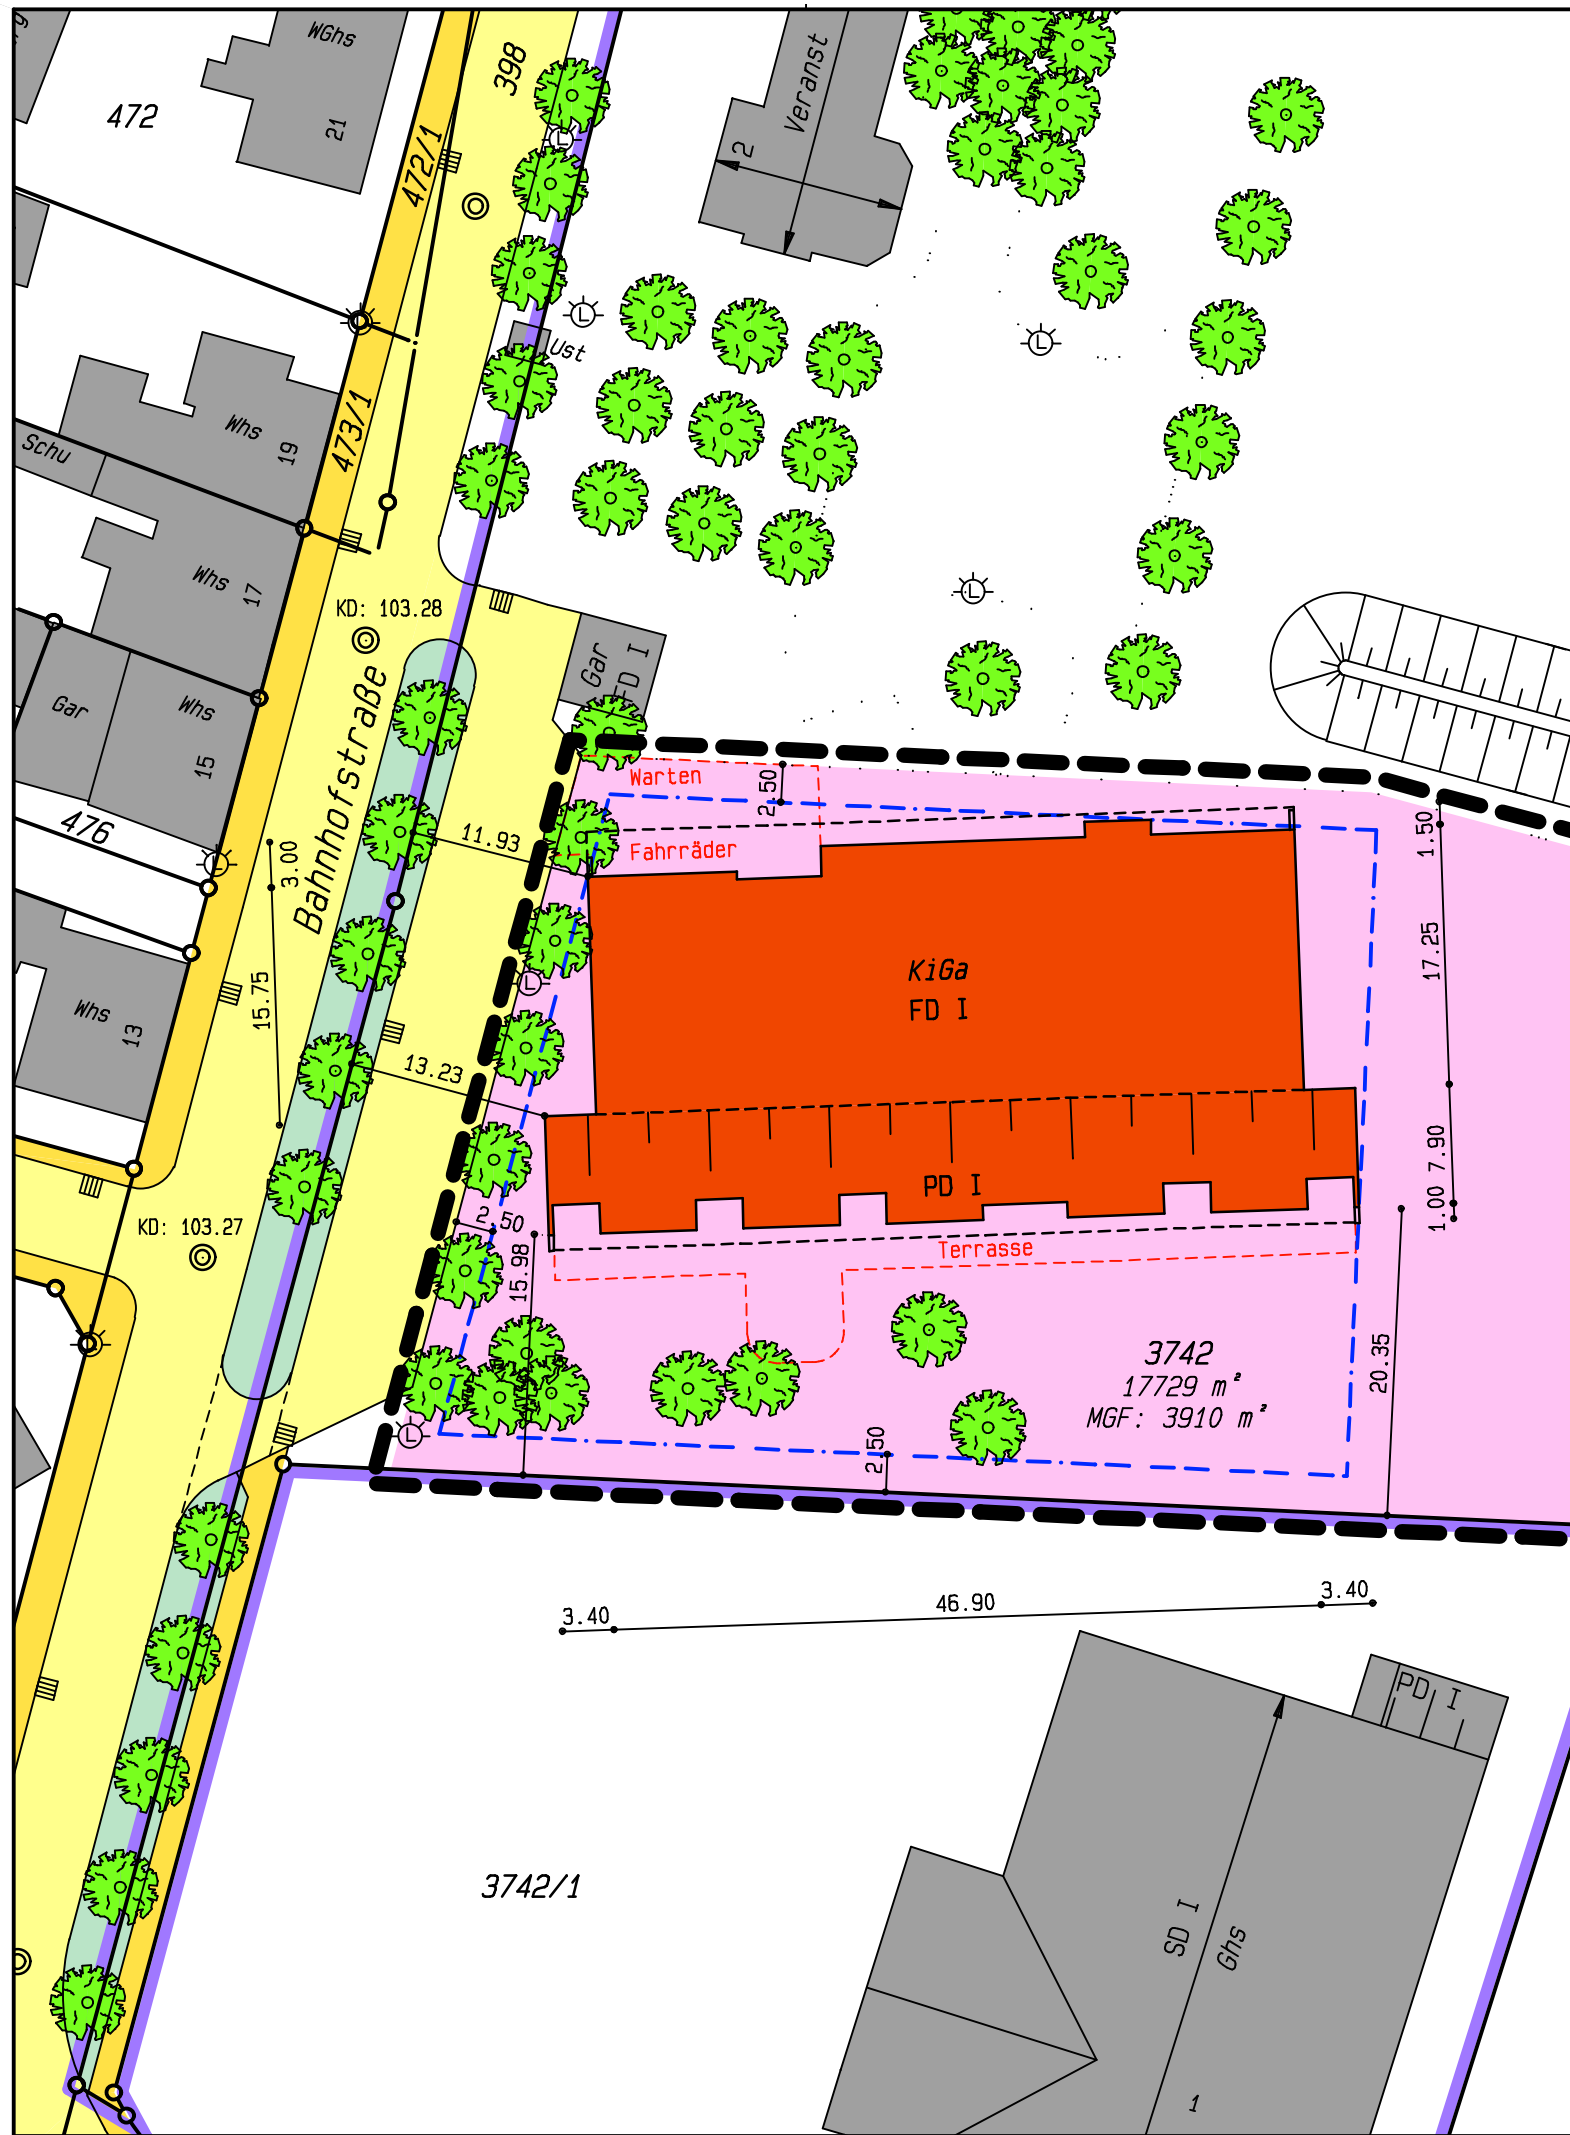

Flächen für Gemeinbedarf	
0,6	
E ^a	FD PD SD WD
GH max = 7,50 m	



Ortsvergleich durchgeführt (keine Grenzfeststellung)

Für die Vollständigkeit und Richtigkeit der
Darstellung unterirdischer Bauwerke und Leitungen
wird keine Gewähr übernommen.
Abweichungen gegenüber dem Grundbuch sind möglich.

Geplantes Bauvorhaben eingetragen.

Der Sachverständige
Heidelberg, den 29.10.2010

Dipl.-Ing. Markus Gebauer
Dipl.-Ing. (FH) Markus Manser
Öffentlich bestellte Vermessungsingenieure

Vermessungsbüro Gebauer & Manser ÖbVI - Hans-Bunte-Straße 5/1 - 69123 Heidelberg
Telefon: 0 62 21 / 729 84 80 - Fax: 0 62 21 / 729 84 88
E-Mail: info@gebauer-manser.de - Internet: www.gebauer-manser.de